


AREA BRUTA DE CONSTRUÇÃO : 139,80m²

ÁREAS ÚTEIS - T3 Tipo I

Cozinha	11,89 m²
Hall	6,31 m²
Hall Quartos	5,65 m²
I.S. Comum	4,43 m²
I.S. Serviço	2,24 m²
I.S. Suite	5,33 m²
Lavandaria	3,46 m²
Quarto	11,58 m²
Quarto	11,81 m²
Quarto	20,74 m²
Sala de Estar/Jantar	35,09 m²
Varanda	14,57 m²
Total	133,10 m²

T3 Tipo I

FRAÇÃO	PISO	A.B.P.
BLOCO 1		
B	Piso -3	140,64 m²
D	Piso -2	141,00 m²
BLOCO 2		
I	Piso -3	140,95 m²
K	Piso -2	140,95 m²
BLOCO 4		
AA	Piso -1	139,38 m²
AD	Piso 1	139,38 m²
AF	Piso 2	139,38 m²
AH	Piso 3	142,55 m²
Z	Piso -2	139,46 m²
BLOCO 6		
BI	Piso -1	140,95 m²
BK	Piso 1	140,95 m²
BM	Piso 2	140,95 m²
BO	Piso 3	140,95 m²
BQ	Piso 4	140,95 m²
BS	Piso 5	140,95 m²
BU	Piso 6	142,59 m²
BLOCO 9		
DX	Piso 2	139,35 m²
DZ	Piso 3	139,35 m²
EB	Piso 4	139,35 m²
ED	Piso 5	139,35 m²
EF	Piso 6	139,35 m²
EH	Piso 7	142,56 m²
BLOCO 10		
EJ	Piso 2	139,35 m²
EL	Piso 3	139,35 m²
EN	Piso 4	139,35 m²
EP	Piso 5	139,35 m²
ER	Piso 6	142,56 m²

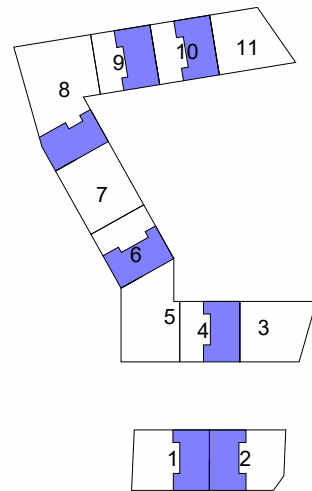

Designação/Drawing name:
FICHA COMERCIAL - T3 Tipo I


Projecto/Project:
HAB. COL. - LORDELO DO OURO
Requerente/Cient:
IMOPOWER - SOCIEDADE IMOBILIÁRIA, LDA.



Escala/Scale: As indicated Fase/Fase: EXECUÇÃO Data/Date: 27/02/2025

Numeração/Drawing number:
CA21004-ARQ-6PE-1-928-V2

A informação contida nesta folha é propriedade intelectual da empresa CENTRAL ARQUITECTOS. Todos os direitos estão reservados. A reprodução parcial ou global dos mesmos é interdita salvo autorização escrita.

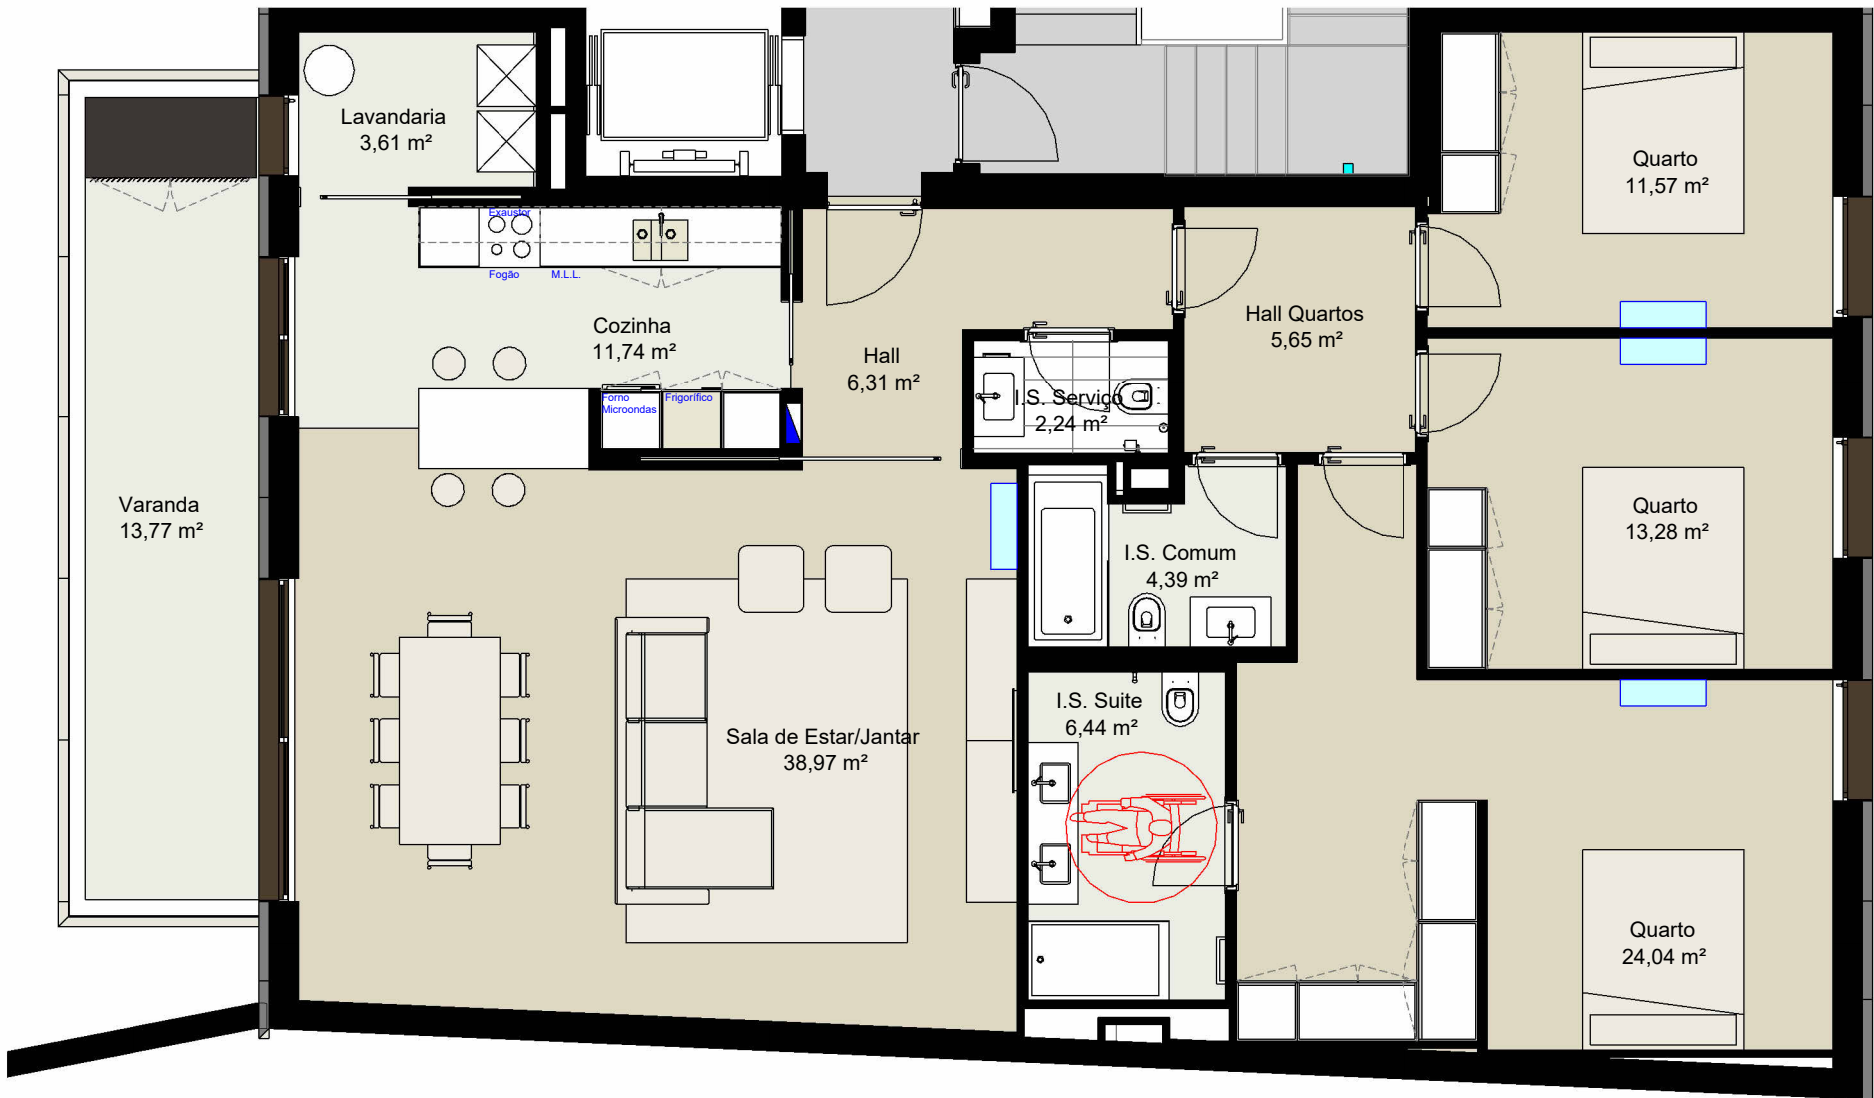


AREA BRUTA DE CONSTRUÇÃO : 154,55m²

ÁREAS ÚTEIS - T3 Tipo II

Cozinha	11,74 m²
Hall	6,31 m²
Hall Quartos	5,65 m²
I.S. Comum	4,39 m²
I.S. Serviço	2,24 m²
I.S. Suite	6,44 m²
Lavandaria	3,61 m²
Quarto	11,57 m²
Quarto	13,28 m²
Quarto	24,04 m²
Sala de Estar/Jantar	38,97 m²
Varanda	13,77 m²
Total	142,02 m²

T3 Tipo II

FRAÇÃO	PISO	A.B.P.
BLOCO 1		
C	Piso -2	154,09 m²

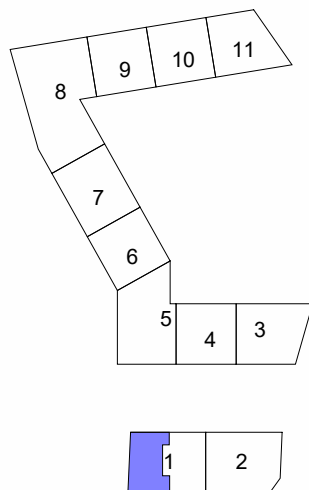

Designação/Drawing name:
FICHA COMERCIAL - T3 Tipo II

Projecto/Project:
HAB. COL. - LORDELO DO OURO

Requerente/Cient:
IMOPOWER - SOCIEDADE IMOBILIÁRIA, LDA.



CENTRAL ARQUITECTOS

Rua Marcelino Sá Pires, 15 9º - sala 55, 4700-024 Braga Portugal geral@centralarquitectos.com
t: +351 253 213 409 - f: +351 253 213 482 www.centralarquitectos.com

Escala/Scale: As indicated Fase/Fase: EXECUÇÃO Data/Date: 27/02/2025

Numeração/Drawing number:
CA21004-ARQ-6PE-1-929-V2

A informação contida nesta folha é propriedade intelectual da empresa CENTRAL ARQUITECTOS. Todos os direitos estão reservados. A reprodução parcial ou global dos mesmos é interdita salvo autorização escrita.




AREA BRUTA DE CONSTRUÇÃO : 139,46m²

ÁREAS ÚTEIS - T3 Tipo III

Cozinha	11,97 m²
Hall	6,27 m²
Hall Quartos	4,87 m²
I.S. Comum	5,31 m²
I.S. Serviço	2,24 m²
I.S. Suite	3,62 m²
Lavandaria	3,61 m²
Quarto	12,17 m²
Quarto	11,58 m²
Quarto	16,84 m²
Sala de Estar/Jantar	35,69 m²
Varanda	13,77 m²
Varanda	4,11 m²
Total	132,05 m²

T3 Tipo III

FRAÇÃO	PISO	A.B.P.
BLOCO 2		
J	Piso -3	139,19 m²
L	Piso -2	139,11 m²

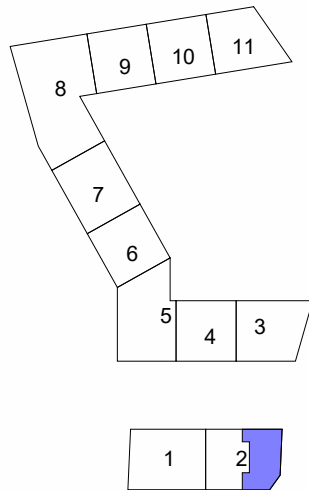

Designação/Drawing name:
FICHA COMERCIAL - T3 Tipo III

Projecto/Project:
HAB. COL. - LORDELO DO OURO


Requerente/Cient:
IMOPOWER - SOCIEDADE IMOBILIÁRIA, LDA.



Escala/Scale: As indicated Fase/Fase: EXECUÇÃO Data/Date: 27/02/2025

Numeração/Drawing number:
CA21004-ARQ-6PE-1-930-V2

A informação contida nesta folha é propriedade intelectual da empresa CENTRAL ARQUITECTOS. Todos os direitos estão reservados. A reprodução parcial ou global dos mesmos é interdita salvo autorização escrita.

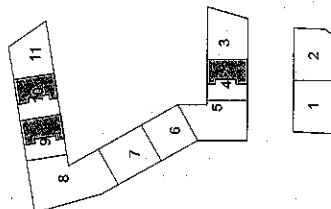ÁREAS ÚTEIS - T3 - TIPO VII (COBERTURA)

Cocanha	12.02 m ²
Hall	6.31 m ²
Salão	5.68 m ²
Cozinha	4.43 m ²
S.S. Comum	2.24 m ²
S.S. Serviço	5.33 m ²
S.S. Suíte	3.40 m ²
Lavanderia	1.58 m ²
Quarto	11.81 m ²
Quanto	20.74 m ²
Quanto	34.98 m ²
Sala de Estudar/Jantar	47.68 m ²
Terrapço	14.57 m ²
Varanda	150.78 m ²
Total	

T3 - TIPO VII

FRACÇÃO	PISO	A.B.P.
BLOCO 4		
4A	Piso 3	142,56 m ²
BLOCO 9		
9A	Piso 7	142,56 m ²
BLOCO 10		
10A		

Designated Drawing Name:

FICHA COMERCIAL - T3 - TIPO VII (COBERTURA)



CENTRAL ARQUITECTOS

Project/Project
-HAB. COL. - LORDELO DO OURO

Requerente/Client: **MOPOWER - SOCIEDADE IMOBILIÁRIA, LDA**

socialScale:	FaceFrame:	Date/Date:
--------------	------------	------------

CA21004-ARQ-6PE-1-934-V3