



AREA BRUTA DE CONSTRUÇÃO : 52,30m²

ÁREAS ÚTEIS - T1 Tipo I

Hall	3,80 m²
I.S. Comum	5,87 m²
Quarto	10,92 m²
Sala de Estar/Jantar	19,64 m²
Total	40,23 m²

T1 Tipo I

FRAÇÃO	PISO	A.B.P.
BLOCO 3		
R	Piso -2	48,66 m²
BLOCO 4		
Y	Piso -2	48,62 m²
BLOCO 5		
AJ	Piso -2	48,83 m²
AL	Piso -1	48,88 m²
AM	Piso -1	48,92 m²
AP	Piso 1	48,83 m²
AQ	Piso 1	48,83 m²
AT	Piso 2	48,92 m²
AU	Piso 2	48,88 m²
AX	Piso 3	48,83 m²
AY	Piso 3	48,83 m²
BB	Piso 4	48,83 m²
BC	Piso 4	48,83 m²
BLOCO 6		
BH	Piso -1	48,66 m²
BLOCO 7		
BV	Piso 1	49,54 m²
BLOCO 8		
CJ	Piso 2	50,63 m²
CO	Piso 3	48,83 m²
CU	Piso 4	48,83 m²
DA	Piso 5	48,83 m²
DH	Piso 6	48,83 m²
DN	Piso 7	48,83 m²
BLOCO 9		
DW	Piso 2	52,16 m²
BLOCO 10		
EI	Piso 2	48,66 m²

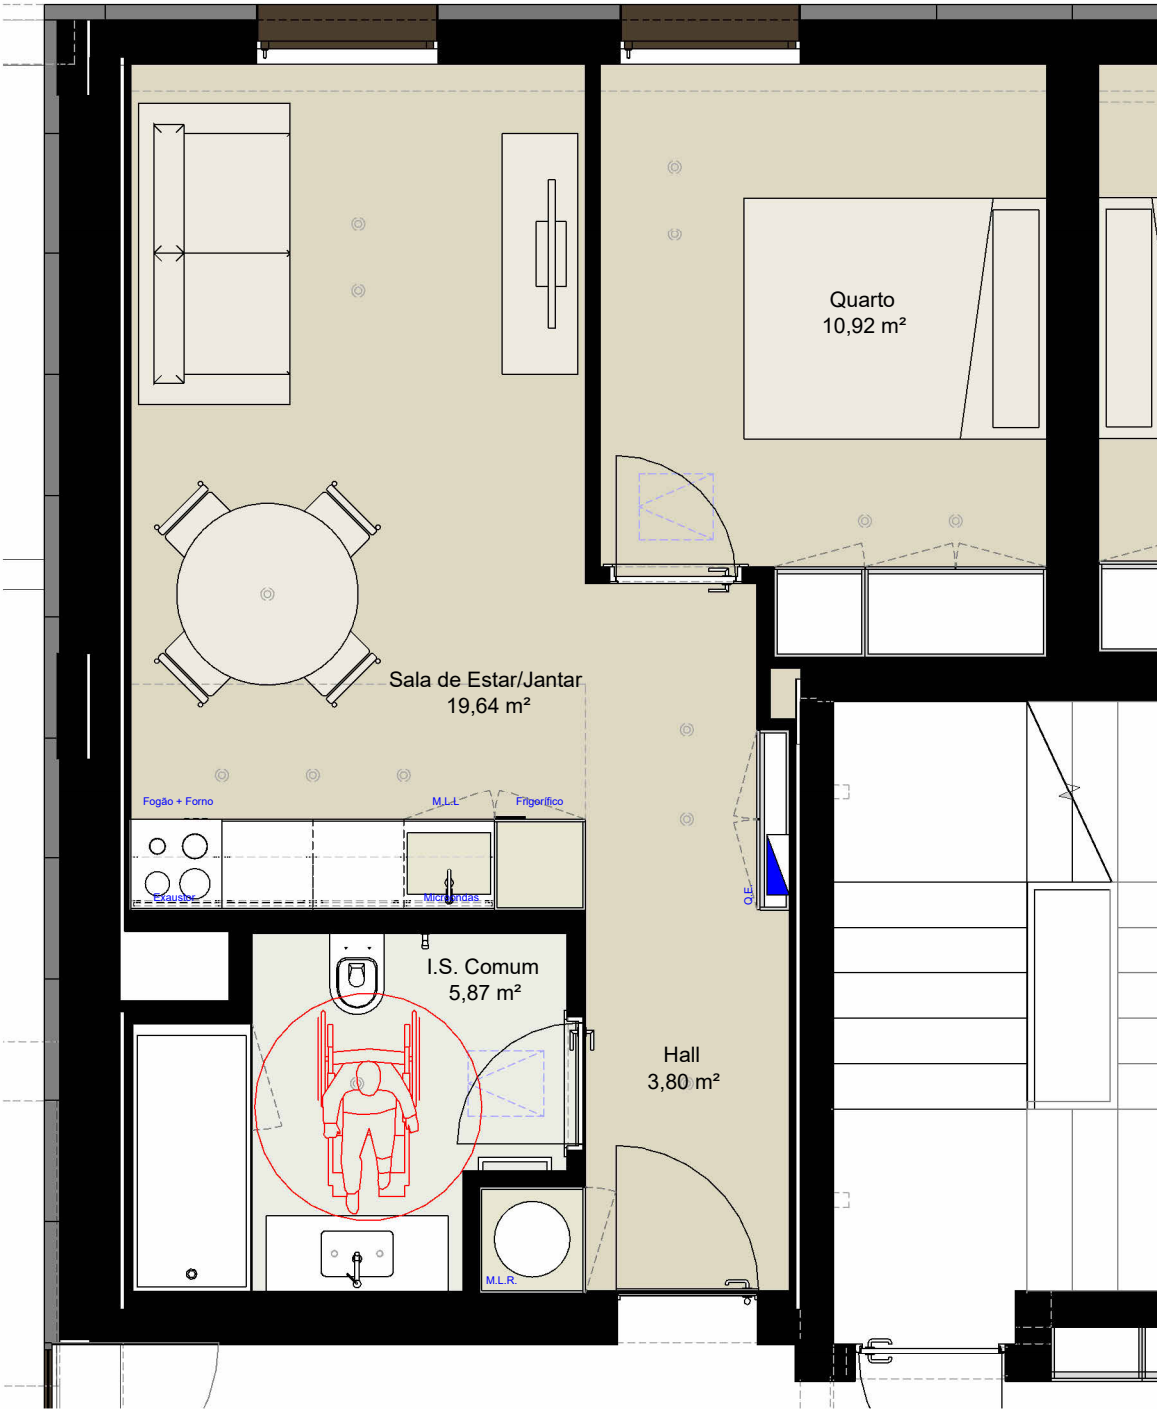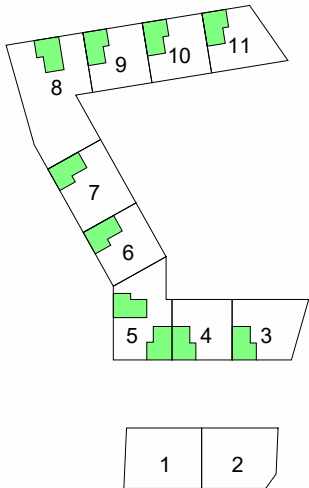

Designação/Drawing name:
FICHA COMERCIAL - T1 Tipo I

Projecto/Project:
HAB. COL. - LORDELO DO OURO

Requerente/Client:
IMOPOWER - SOCIEDADE IMOBILIÁRIA, LDA.

A informação contida nesta folha é propriedade intelectual da empresa CENTRAL ARQUITECTOS. Todos os direitos estão reservados. A reprodução parcial ou global dos mesmos é interdita salvo autorização escrita.



CENTRAL ARQUITECTOS

Rua Marcelino Sá Pires, 15 5º - sala 55, 4700-024 Braga Portugal geral@centralarquitectos.com
t: +351 253 213 409 - f: +351 253 213 482 www.centralarquitectos.com

Escala/Scale:
As indicated

Fase/Fase:
EXECUÇÃO

Data/Date:
27/02/2025

Numeração/Drawing number:
CA21004-ARQ-6PE-1-910-V2