



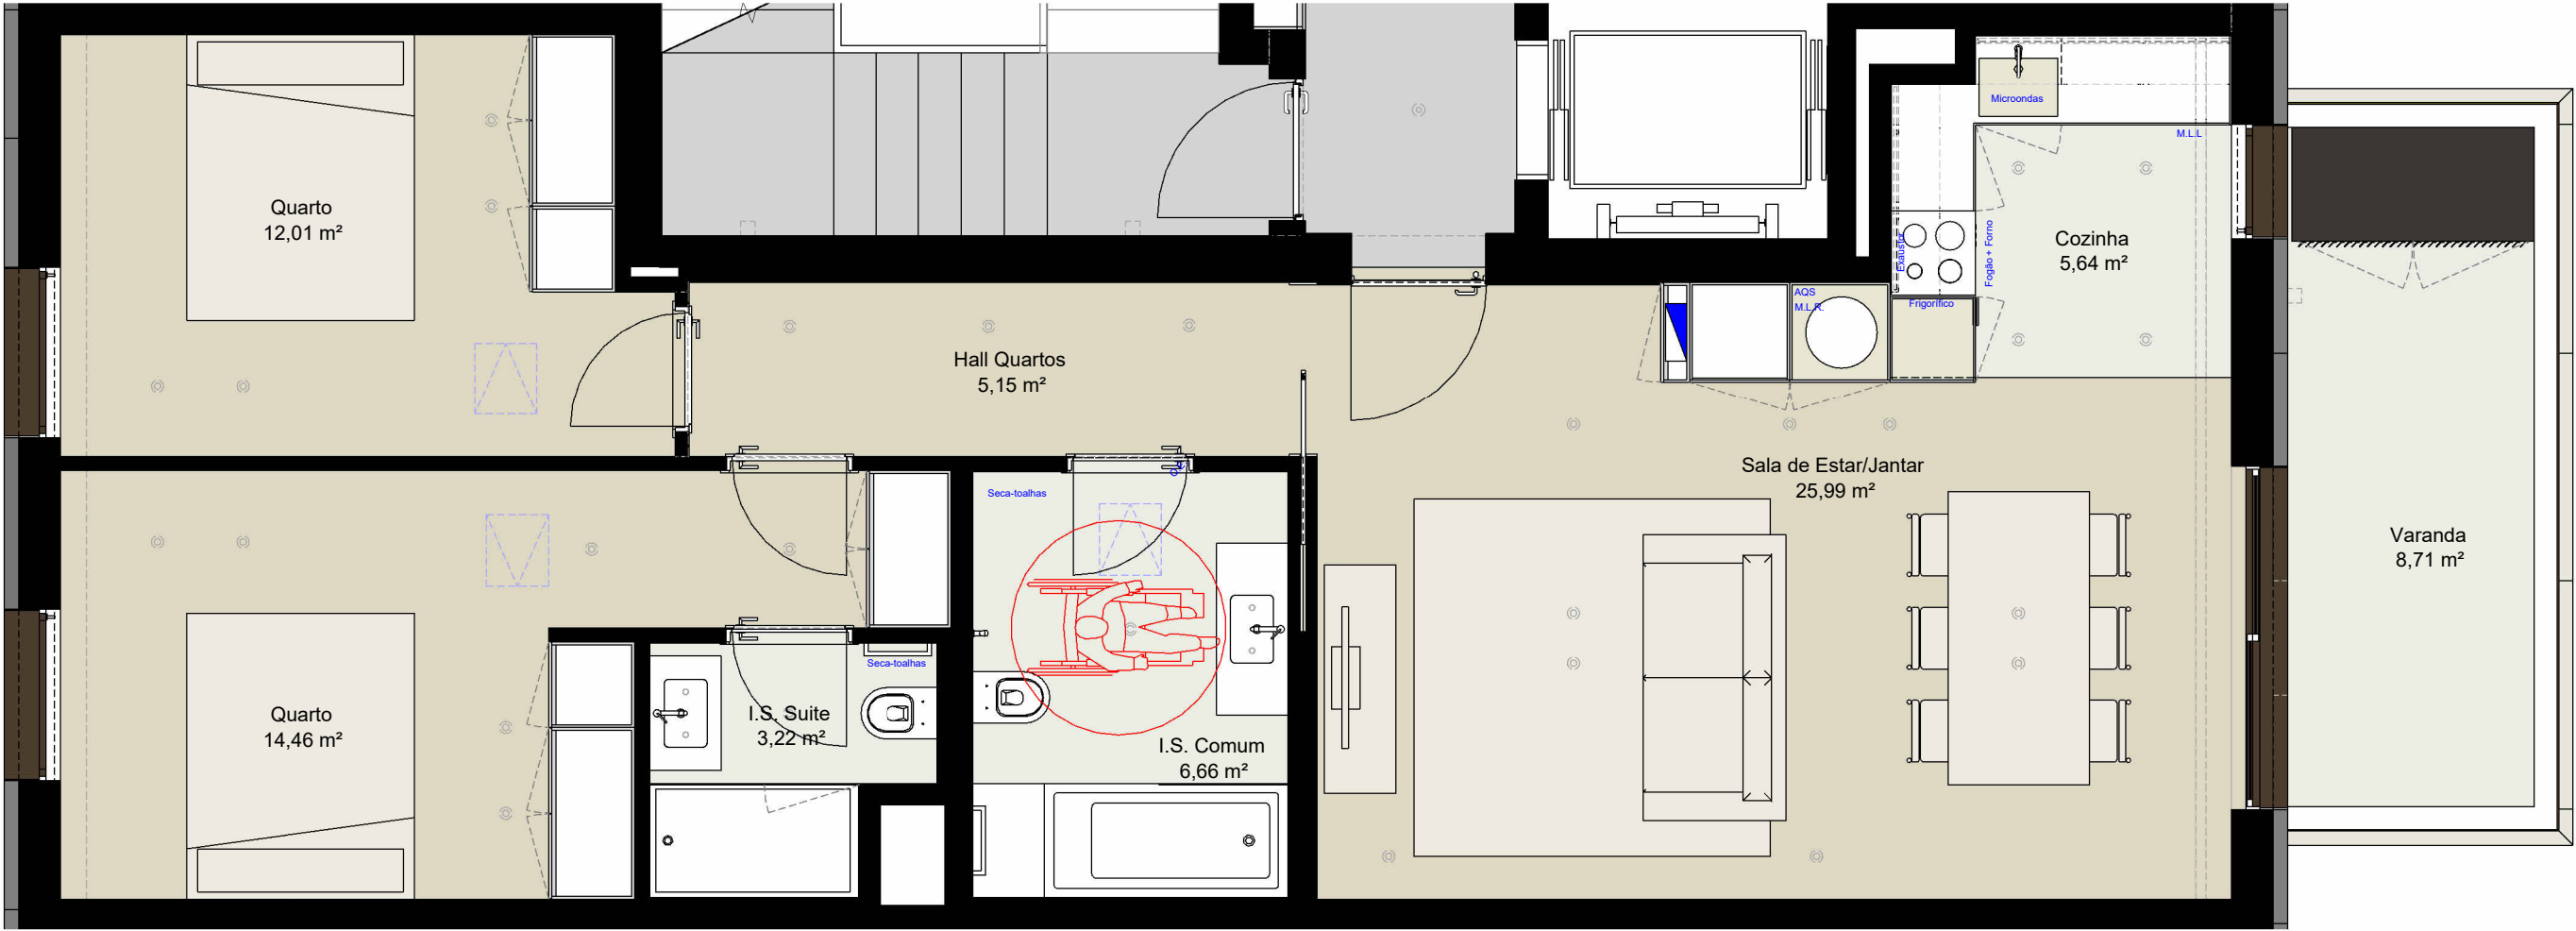

| T2 Tipo I |         |          |
|-----------|---------|----------|
| FRAÇÃO    | PISO    | A.B.P.   |
| BLOCO 3   |         |          |
| T         | Piso -1 | 88,12 m² |
| V         | Piso 1  | 88,12 m² |
| X         | Piso 2  | 88,12 m² |
| BLOCO 4   |         |          |
| AB        | Piso -1 | 87,96 m² |
| AC        | Piso 1  | 88,12 m² |
| AE        | Piso 2  | 87,96 m² |
| AG        | Piso 3  | 88,15 m² |
| BLOCO 6   |         |          |
| BJ        | Piso 1  | 88,15 m² |
| BL        | Piso 2  | 88,15 m² |
| BN        | Piso 3  | 88,15 m² |
| BP        | Piso 4  | 88,15 m² |
| BR        | Piso 5  | 88,15 m² |
| BT        | Piso 6  | 88,15 m² |
| BLOCO 7   |         |          |
| BX        | Piso 2  | 89,75 m² |
| BZ        | Piso 3  | 89,75 m² |
| CB        | Piso 4  | 89,75 m² |
| CD        | Piso 5  | 89,75 m² |
| CF        | Piso 6  | 89,75 m² |
| CH        | Piso 7  | 89,75 m² |
| BLOCO 9   |         |          |
| DY        | Piso 3  | 89,75 m² |
| EA        | Piso 4  | 89,75 m² |
| EC        | Piso 5  | 89,75 m² |
| EE        | Piso 6  | 89,75 m² |
| EG        | Piso 7  | 89,75 m² |
| BLOCO 10  |         |          |
| EK        | Piso 3  | 88,16 m² |
| EM        | Piso 4  | 88,16 m² |
| EO        | Piso 5  | 88,16 m² |
| EQ        | Piso 6  | 88,16 m² |
| BLOCO 11  |         |          |
| ET        | Piso 2  | 88,16 m² |
| EV        | Piso 3  | 88,16 m² |
| EX        | Piso 4  | 88,16 m² |
| EZ        | Piso 5  | 88,16 m² |

AREA BRUTA DE CONSTRUÇÃO : 90,00m²

| ÁREAS ÚTEIS - T2 Tipo I |          |
|-------------------------|----------|
| Cozinha                 | 5,64 m²  |
| Hall Quartos            | 5,15 m²  |
| I.S. Comum              | 6,66 m²  |
| I.S. Suite              | 3,22 m²  |
| Quarto                  | 14,46 m² |
| Quarto                  | 12,01 m² |
| Sala de Estar/Jantar    | 25,99 m² |
| Varanda                 | 8,71 m²  |
| Total                   | 81,83 m² |

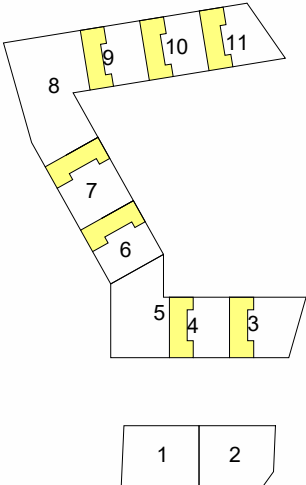

Designação/Drawing name:  
FICHA COMERCIAL - T2 Tipo I

Projecto/Project:  
HAB. COL. - LORDELO DO OURO  
Requerente/Cient:  
IMOPOWER - SOCIEDADE IMOBILIÁRIA, LDA.



Escala/Scale: As indicated Fase/Fase: EXECUÇÃO Data/Date: 27/02/2025

Numeração/Drawing number:  
CA21004-ARQ-6PE-1-914-V2

A informação contida nesta folha é propriedade intelectual da empresa CENTRAL ARQUITECTOS. Todos os direitos estão reservados. A reprodução parcial ou global dos mesmos é interdita salvo autorização escrita.




AREA BRUTA DE CONSTRUÇÃO : 108,20m²

ÁREAS ÚTEIS - T2 Tipo II

|                      |           |
|----------------------|-----------|
| Cozinha              | 12,02 m²  |
| Hall                 | 3,61 m²   |
| Hall Quartos         | 1,79 m²   |
| I.S. Comum           | 5,93 m²   |
| I.S. Suite           | 4,53 m²   |
| Lavandaria           | 3,61 m²   |
| Quarto               | 14,36 m²  |
| Quarto               | 13,07 m²  |
| Sala de Estar/Jantar | 31,73 m²  |
| Terraço              | 27,40 m²  |
| Varanda              | 13,12 m²  |
| Total                | 131,15 m² |

T2 Tipo II

| FRAÇÃO  | PISO    | A.B.P.    |
|---------|---------|-----------|
| BLOCO 1 |         |           |
| F       | Piso -1 | 111,87 m² |
| BLOCO 2 |         |           |
| M       | Piso -1 | 111,94 m² |

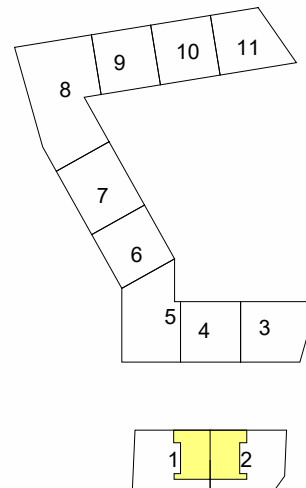

Designação/Drawing name:  
FICHA COMERCIAL - T2 Tipo II

Projecto/Project:  
HAB. COL. - LORDELO DO OURO

Requerente/Cient:  
IMOPOWER - SOCIEDADE IMOBILIÁRIA, LDA.



Escala/Scale: As indicated  
Fase/Fase: EXECUÇÃO  
Data/Date: 27/02/2025

Numeração/Drawing number:  
CA21004-ARQ-6PE-1-915-V2

A informação contida nesta folha é propriedade intelectual da empresa CENTRAL ARQUITECTOS. Todos os direitos estão reservados. A reprodução parcial ou global dos mesmos é interdita salvo autorização escrita.




AREA BRUTA DE CONSTRUÇÃO : 119,30m²

ÁREAS ÚTEIS - T2 Tipo III

|                      |           |
|----------------------|-----------|
| Cozinha              | 11,94 m²  |
| Hall                 | 3,59 m²   |
| Hall Quartos         | 1,72 m²   |
| I.S. Comum           | 5,53 m²   |
| I.S. Suite           | 5,44 m²   |
| Lavandaria           | 3,61 m²   |
| Quarto               | 13,56 m²  |
| Quarto               | 17,12 m²  |
| Sala de Estar/Jantar | 35,13 m²  |
| Terraço              | 29,88 m²  |
| Varanda              | 13,77 m²  |
| Total                | 141,29 m² |

T2 Tipo III

| FRAÇÃO  | PISO    | A.B.P.    |
|---------|---------|-----------|
| BLOCO 1 |         |           |
| E       | Piso -1 | 121,68 m² |

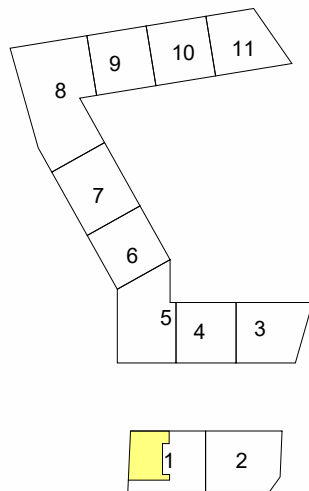

Designação/Drawing name:  
FICHA COMERCIAL - T2 Tipo III

Projecto/Project:  
HAB. COL. - LORDELO DO OURO

Requerente/Cient:  
IMOPOWER - SOCIEDADE IMOBILIÁRIA, LDA.

A informação contida nesta folha é propriedade intelectual da empresa CENTRAL ARQUITECTOS. Todos os direitos estão reservados. A reprodução parcial ou global dos mesmos é interdita salvo autorização escrita.

**CENTRAL ARQUITECTOS**  
Rua Marcelino Sá Pires, 15 9º - sala 55, 4700-024 Braga Portugal geral@centralarquitectos.com  
t: +351 253 213 409 - f: +351 253 213 482 www.centralarquitectos.com

Escala/Scale:  
As indicated

Fase/Fase:  
EXECUÇÃO

Data/Date:  
27/02/2025

Numeração/Drawing number:  
**CA21004-ARQ-6PE-1-916-V2**




AREA BRUTA DE CONSTRUÇÃO : 116,40m²

ÁREAS ÚTEIS - T2 Tipo IV

|                      |           |
|----------------------|-----------|
| Cozinha              | 12,22 m²  |
| Hall                 | 3,59 m²   |
| Hall Quartos         | 1,73 m²   |
| I.S. Comum           | 5,59 m²   |
| I.S. Suite           | 4,75 m²   |
| Lavandaria           | 3,61 m²   |
| Quarto               | 13,14 m²  |
| Quarto               | 15,24 m²  |
| Sala de Estar/Jantar | 35,13 m²  |
| Terraço              | 23,09 m²  |
| Varanda              | 13,77 m²  |
| Total                | 131,86 m² |

T2 Tipo IV

| FRAÇÃO  | PISO    | A.B.P.    |
|---------|---------|-----------|
| BLOCO 2 |         |           |
| N       | Piso -1 | 118,86 m² |

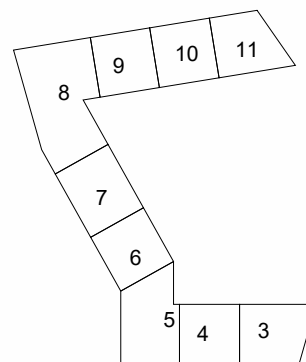

Designação/Drawing name:  
FICHA COMERCIAL - T2 Tipo IV

Projecto/Project:  
HAB. COL. - LORDELO DO OURO

Requerente/Cient:  
IMOPOWER - SOCIEDADE IMOBILIÁRIA, LDA.



Escala/Scale: As indicated  
Fase/Fase: EXECUÇÃO  
Data/Date: 27/02/2025

Numeração/Drawing number:  
CA21004-ARQ-6PE-1-917-V2

A informação contida nesta folha é propriedade intelectual da empresa CENTRAL ARQUITECTOS. Todos os direitos estão reservados. A reprodução parcial ou global dos mesmos é interdita salvo autorização escrita.




AREA BRUTA DE CONSTRUÇÃO : 88,85m²

| ÁREAS ÚTEIS - T2 Tipo V |  |
|-------------------------|--|
|-------------------------|--|

|                      |           |
|----------------------|-----------|
| Hall                 | 6,49 m²   |
| I.S. Suite           | 5,14 m²   |
| Lavandaria           | 3,61 m²   |
| Quarto               | 12,36 m²  |
| Quarto               | 10,35 m²  |
| Sala de Estar/Jantar | 35,44 m²  |
| Terraço              | 19,92 m²  |
| Varanda              | 13,77 m²  |
| Total                | 107,07 m² |

| T2 Tipo V |        |          |
|-----------|--------|----------|
| FRAÇÃO    | PISO   | A.B.P.   |
| BLOCO 1   |        |          |
| H         | Piso 1 | 90,25 m² |
| BLOCO 2   |        |          |
| O         | Piso 1 | 90,25 m² |

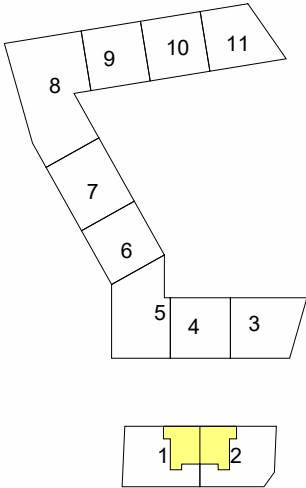

Designação/Drawing name:  
FICHA COMERCIAL - T2 Tipo V

Projecto/Project:  
HAB. COL. - LORDELO DO OURO


Requerente/Cient:  
IMOPOWER - SOCIEDADE IMOBILIÁRIA, LDA.



Escala/Scale: As indicated  
Fase/Fase: EXECUÇÃO  
Data/Date: 27/02/2025

Numeração/Drawing number:  
CA21004-ARQ-6PE-1-918-V2

A informação contida nesta folha é propriedade intelectual da empresa CENTRAL ARQUITECTOS. Todos os direitos estão reservados. A reprodução parcial ou global dos mesmos é interdita salvo autorização escrita.

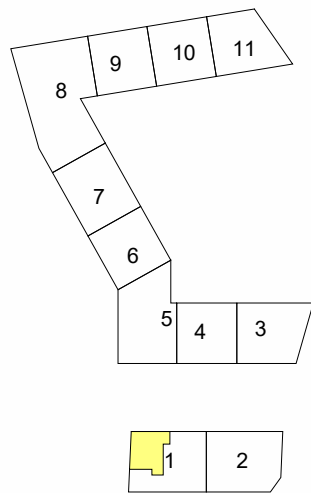

AREA BRUTA DE CONSTRUÇÃO : 96,75m²

ÁREAS ÚTEIS - T2 Tipo VI

|                      |           |
|----------------------|-----------|
| Hall                 | 6,49 m²   |
| I.S. Suite           | 5,14 m²   |
| Lavandaria           | 3,61 m²   |
| Quarto               | 14,56 m²  |
| Quarto               | 10,35 m²  |
| Sala de Estar/Jantar | 37,00 m²  |
| Terraço              | 21,91 m²  |
| Varanda              | 13,77 m²  |
| Total                | 112,83 m² |

T2 Tipo VI

| FRAÇÃO  | PISO   | A.B.P.   |
|---------|--------|----------|
| BLOCO 1 |        |          |
| G       | Piso 1 | 97,15 m² |



Designação/Drawing name:  
FICHA COMERCIAL - T2 Tipo VI

Projecto/Project:  
HAB. COL. - LORDELO DO OURO

Requerente/Cient:  
IMOPOWER - SOCIEDADE IMOBILIÁRIA, LDA.



Escala/Scale: As indicated Fase/Fase: EXECUÇÃO Data/Date: 27/02/2025

Numeração/Drawing number:  
CA21004-ARQ-6PE-1-919-V2

A informação contida nesta folha é propriedade intelectual da empresa CENTRAL ARQUITECTOS. Todos os direitos estão reservados. A reprodução parcial ou global dos mesmos é interdita salvo autorização escrita.




AREA BRUTA DE CONSTRUÇÃO : 96,00m²

ÁREAS ÚTEIS - T2 Tipo VII

|                      |           |
|----------------------|-----------|
| Hall                 | 6,49 m²   |
| I.S. Comum           | 5,35 m²   |
| Lavandaria           | 3,61 m²   |
| Quarto               | 13,23 m²  |
| Quarto               | 9,94 m²   |
| Sala de Estar/Jantar | 37,60 m²  |
| Terraço              | 19,99 m²  |
| Varanda              | 13,77 m²  |
| Total                | 109,98 m² |

T2 Tipo VII

| FRAÇÃO  | PISO   | A.B.P.   |
|---------|--------|----------|
| BLOCO 2 |        |          |
| P       | Piso 1 | 96,39 m² |

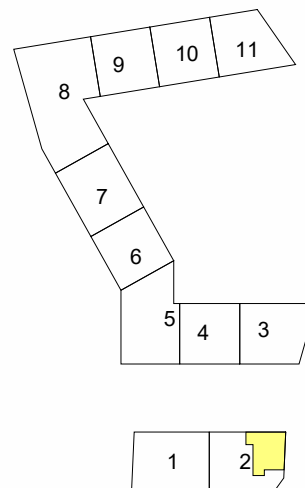

Designação/Drawing name:  
FICHA COMERCIAL - T2 Tipo VII

Projecto/Project:  
HAB. COL. - LORDELO DO OURO


Requerente/Cient:  
IMOPOWER - SOCIEDADE IMOBILIÁRIA, LDA.



Escala/Scale: As indicated Fase/Fase: EXECUÇÃO Data/Date: 27/02/2025

Numeração/Drawing number:  
CA21004-ARQ-6PE-1-920-V2

A informação contida nesta folha é propriedade intelectual da empresa CENTRAL ARQUITECTOS. Todos os direitos estão reservados. A reprodução parcial ou global dos mesmos é interdita salvo autorização escrita.

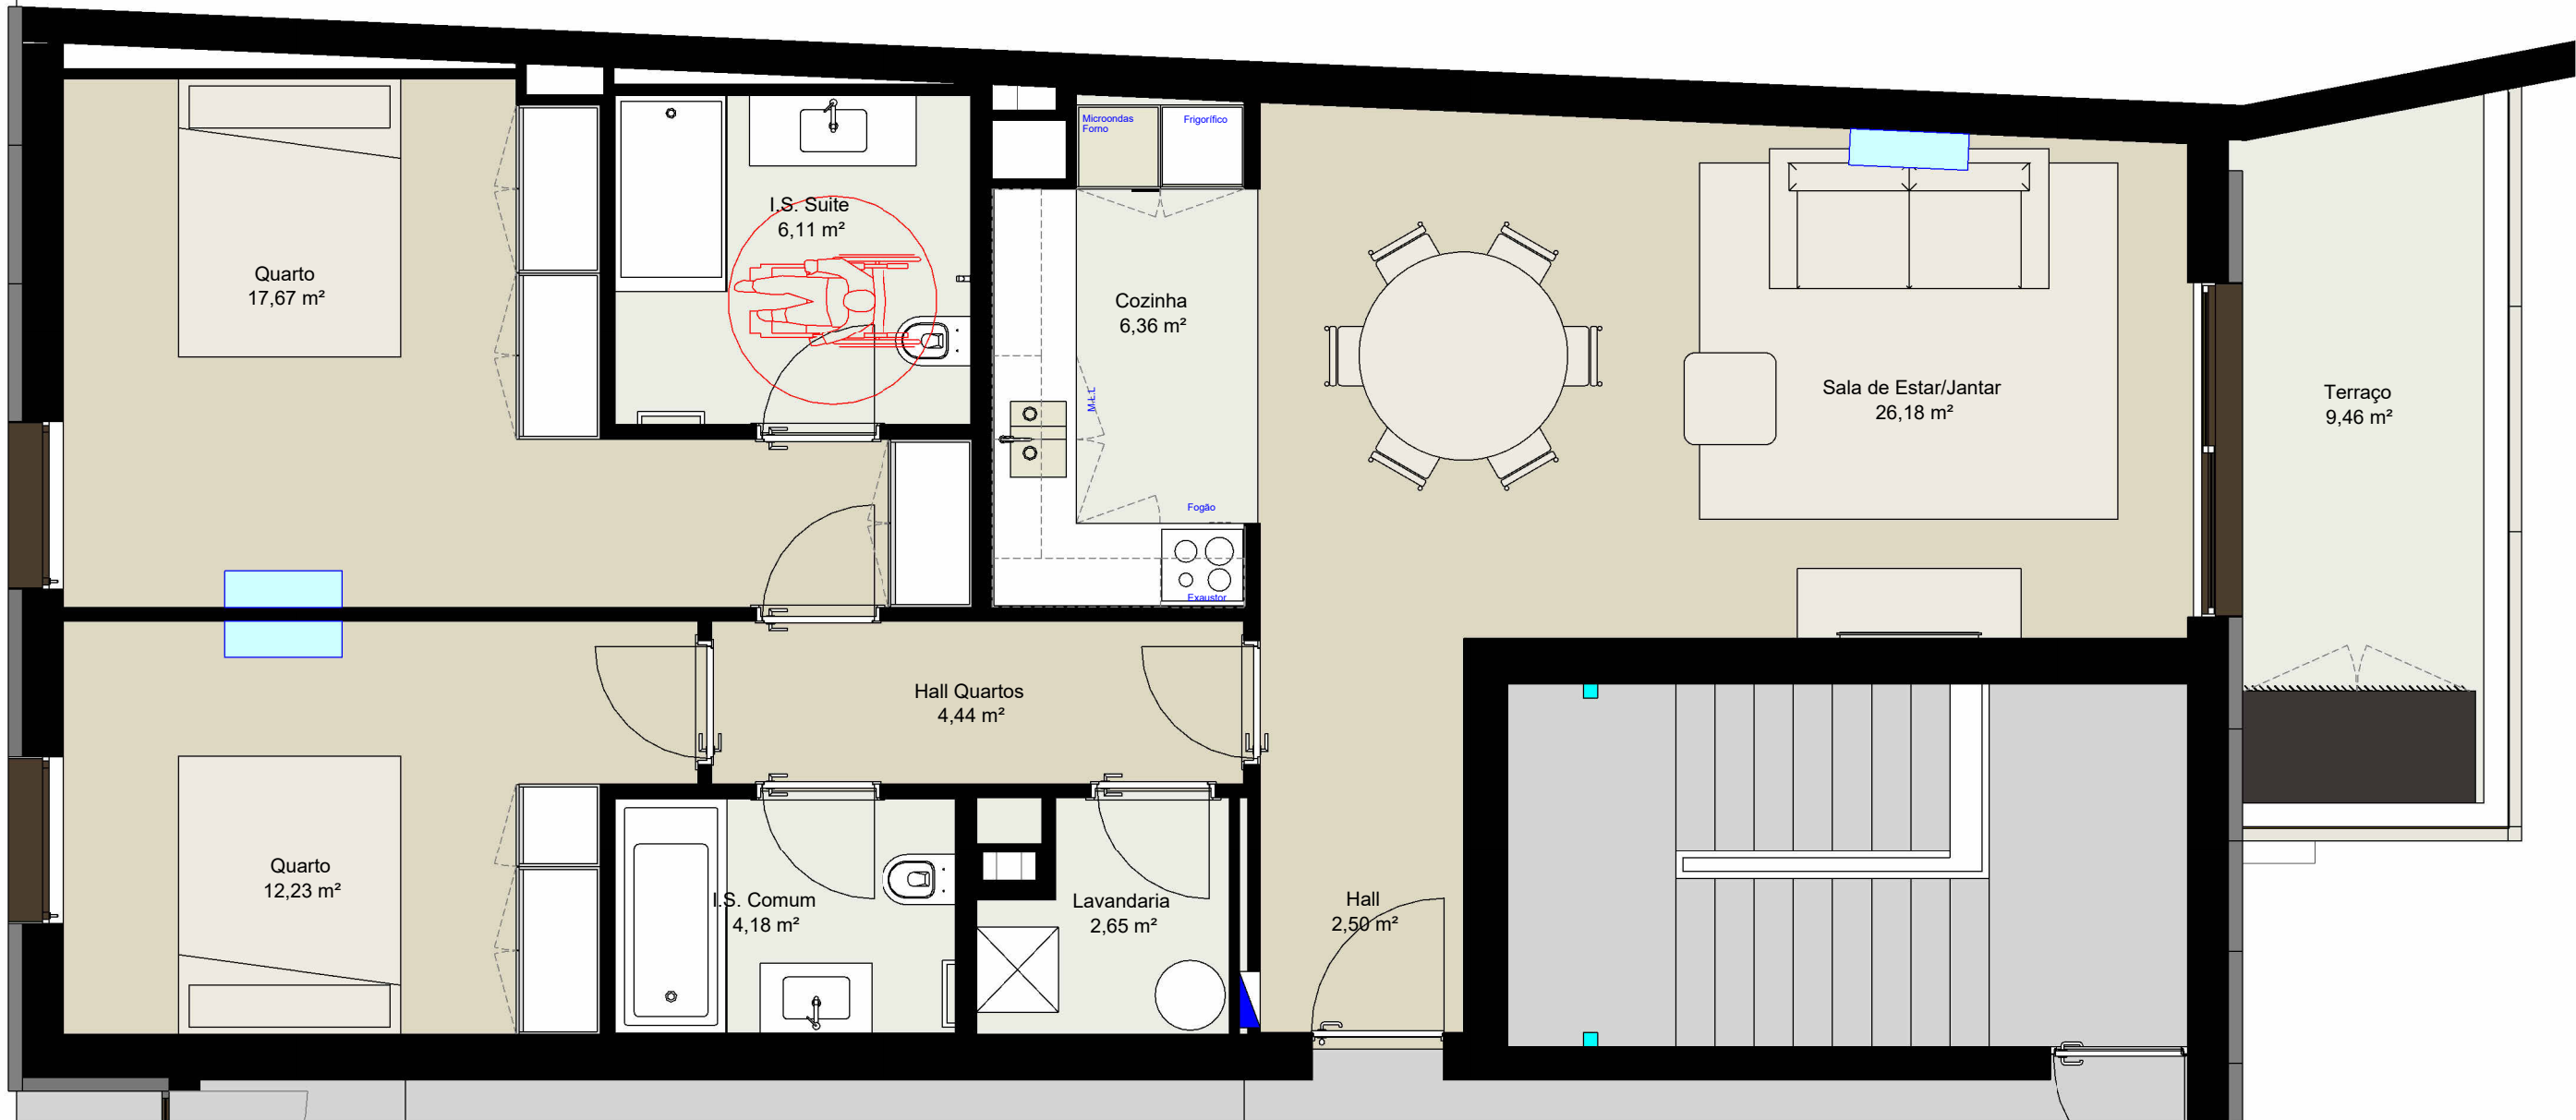


AREA BRUTA DE CONSTRUÇÃO : 101,90m²

ÁREAS ÚTEIS - T2 Tipo VIII

|                      |          |
|----------------------|----------|
| Cozinha              | 6,36 m²  |
| Hall                 | 2,50 m²  |
| Hall Quartos         | 4,44 m²  |
| I.S. Comum           | 4,18 m²  |
| I.S. Suite           | 6,11 m²  |
| Lavandaria           | 2,65 m²  |
| Quarto               | 17,67 m² |
| Quarto               | 12,23 m² |
| Sala de Estar/Jantar | 26,18 m² |
| Terraço              | 9,46 m²  |
| Total                | 91,79 m² |

T2 Tipo VIII

|         |         |           |
|---------|---------|-----------|
| FRAÇÃO  | PISO    | A.B.P.    |
| BLOCO 1 |         |           |
| A       | Piso -3 | 101,93 m² |

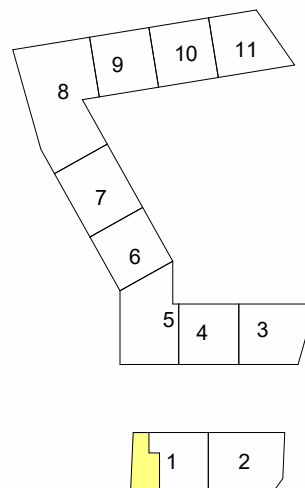

Designação/Drawing name:  
FICHA COMERCIAL - T2 Tipo VIII

Projecto/Project:  
HAB. COL. - LORDELO DO OURO


Requerente/Cient:  
IMOPOWER - SOCIEDADE IMOBILIÁRIA, LDA.



Escala/Scale: As indicated Fase/Fase: EXECUÇÃO Data/Date: 27/02/2025

Numeração/Drawing number:  
CA21004-ARQ-6PE-1-921-V2

A informação contida nesta folha é propriedade intelectual da empresa CENTRAL ARQUITECTOS. Todos os direitos estão reservados. A reprodução parcial ou global dos mesmos é interdita salvo autorização escrita.

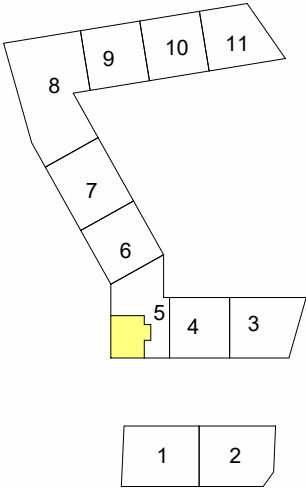

AREA BRUTA DE CONSTRUÇÃO : 106,85m²

ÁREAS ÚTEIS - T2 Tipo IX

|                      |          |
|----------------------|----------|
| Corredor             | 4,84 m²  |
| Hall                 | 4,58 m²  |
| I.S. Suite           | 5,66 m²  |
| Lavandaria           | 3,05 m²  |
| Quarto               | 19,59 m² |
| Quarto               | 14,08 m² |
| Sala de Estar/Jantar | 33,96 m² |
| Varanda              | 7,98 m²  |
| Total                | 93,74 m² |

| T2 Tipo IX |         |           |
|------------|---------|-----------|
| FRAÇÃO     | PISO    | A.B.P.    |
| BLOCO 5    |         |           |
| AK         | Piso -2 | 108,02 m² |
| AO         | Piso -1 | 106,86 m² |
| AS         | Piso 1  | 106,84 m² |
| AW         | Piso 2  | 106,86 m² |
| AZ         | Piso 3  | 106,84 m² |
| BE         | Piso 4  | 106,84 m² |

Designação/Drawing name:  
FICHA COMERCIAL - T2 Tipo IX

Projecto/Project:  
HAB. COL. - LORDELO DO OURO

Requerente/Cient:  
IMOPOWER - SOCIEDADE IMOBILIÁRIA, LDA.

**CENTRAL ARQUITECTOS**

Rua Marcelino Sá Pires, 15 9º - sala 55, 4700-024 Braga Portugal geral@centralarquitectos.com t: +351 253 213 409 - f: +351 253 213 482 www.centralarquitectos.com


Escala/Scale:  
As indicated

Fase/Fase:  
EXECUÇÃO

Data/Date:  
27/02/2025

Numeração/Drawing number:  
**CA21004-ARQ-6PE-1-922-V2**

A informação contida nesta folha é propriedade intelectual da empresa CENTRAL ARQUITECTOS. Todos os direitos estão reservados. A reprodução parcial ou global dos mesmos é interdita salvo autorização escrita.

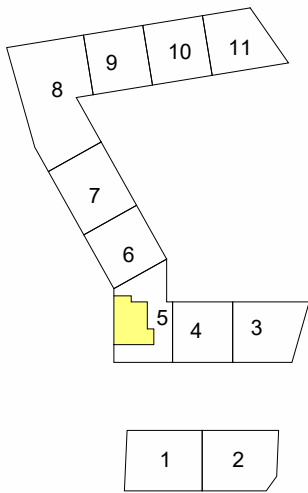

AREA BRUTA DE CONSTRUÇÃO : 117,00m²

ÁREAS ÚTEIS - T2 Tipo X

|                      |           |
|----------------------|-----------|
| Cozinha              | 9,59 m²   |
| Hall                 | 4,58 m²   |
| Hall Quartos         | 3,42 m²   |
| I.S. Comum           | 5,60 m²   |
| I.S. Suite           | 4,24 m²   |
| Lavandaria           | 5,81 m²   |
| Quarto               | 12,62 m²  |
| Quarto               | 16,58 m²  |
| Sala de Estar/Jantar | 33,37 m²  |
| Terraço              | 81,99 m²  |
| Total                | 177,80 m² |

| T2 Tipo X |        |           |
|-----------|--------|-----------|
| FRAÇÃO    | PISO   | A.B.P.    |
| BLOCO 5   |        |           |
| BG        | Piso 5 | 117,05 m² |



Designação/Drawing name:  
FICHA COMERCIAL - T2 Tipo X

Projecto/Project:  
HAB. COL. - LORDELO DO OURO


Requerente/Cient:  
IMOPOWER - SOCIEDADE IMOBILIÁRIA, LDA.



Escala/Scale: As indicated  
Fase/Fase: EXECUÇÃO  
Data/Date: 27/02/2025

Numeração/Drawing number:  
CA21004-ARQ-6PE-1-923-V2

A informação contida nesta folha é propriedade intelectual da empresa CENTRAL ARQUITECTOS. Todos os direitos estão reservados. A reprodução parcial ou global dos mesmos é interdita salvo autorização escrita.

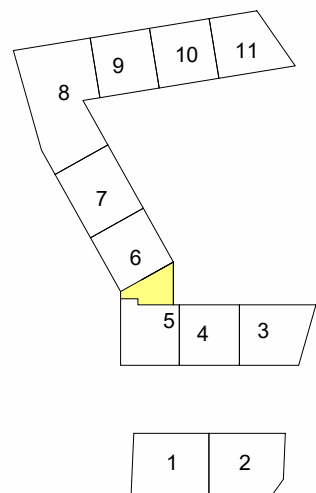

AREA BRUTA DE CONSTRUÇÃO : 99,40m²

ÁREAS ÚTEIS - T2 Tipo XI

|                      |          |
|----------------------|----------|
| Cozinha              | 6,12 m²  |
| Hall                 | 2,39 m²  |
| Hall Quartos         | 5,39 m²  |
| I.S. Comum           | 4,79 m²  |
| I.S. Suite           | 5,52 m²  |
| Lavandaria           | 2,80 m²  |
| Quarto               | 15,40 m² |
| Quarto               | 16,83 m² |
| Quarto               | 10,92 m² |
| Sala de Estar/Jantar | 22,99 m² |
| Total                | 93,15 m² |

T2 Tipo XI

| FRAÇÃO  | PISO    | A.B.P.   |
|---------|---------|----------|
| BLOCO 5 |         |          |
| AN      | Piso -1 | 99,39 m² |
| AR      | Piso 1  | 99,39 m² |
| AV      | Piso 2  | 99,39 m² |
| BA      | Piso 3  | 99,39 m² |
| BD      | Piso 4  | 99,36 m² |
| BF      | Piso 5  | 99,36 m² |



Designação/Drawing name:  
FICHA COMERCIAL - T2 Tipo XI

Projecto/Project:  
HAB. COL. - LORDELO DO OURO

Requerente/Cient:  
IMOPOWER - SOCIEDADE IMOBILIÁRIA, LDA.



Escala/Scale: As indicated Fase/Fase: EXECUÇÃO Data/Date: 27/02/2025

Numeração/Drawing number:  
CA21004-ARQ-6PE-1-924-V2



A informação contida nesta folha é propriedade intelectual da empresa CENTRAL ARQUITECTOS. Todos os direitos estão reservados. A reprodução parcial ou global dos mesmos é interdita salvo autorização escrita.

AREA BRUTA DE CONSTRUÇÃO : 102,63m²

ÁREAS ÚTEIS - T2 Tipo XIV

|                      |          |
|----------------------|----------|
| Cozinha              | 7,48 m²  |
| Hall Quartos         | 5,90 m²  |
| I.S. Comum           | 6,60 m²  |
| I.S. Suite           | 3,22 m²  |
| Quarto               | 14,29 m² |
| Quarto               | 18,32 m² |
| Sala de Estar/Jantar | 28,08 m² |
| Varanda              | 8,65 m²  |
| Total                | 92,53 m² |

| T2 Tipo XIV |        |           |
|-------------|--------|-----------|
| FRAÇÃO      | PISO   | A.B.P.    |
| BLOCO 4     |        |           |
| AI          | Piso 4 | 102,63 m² |

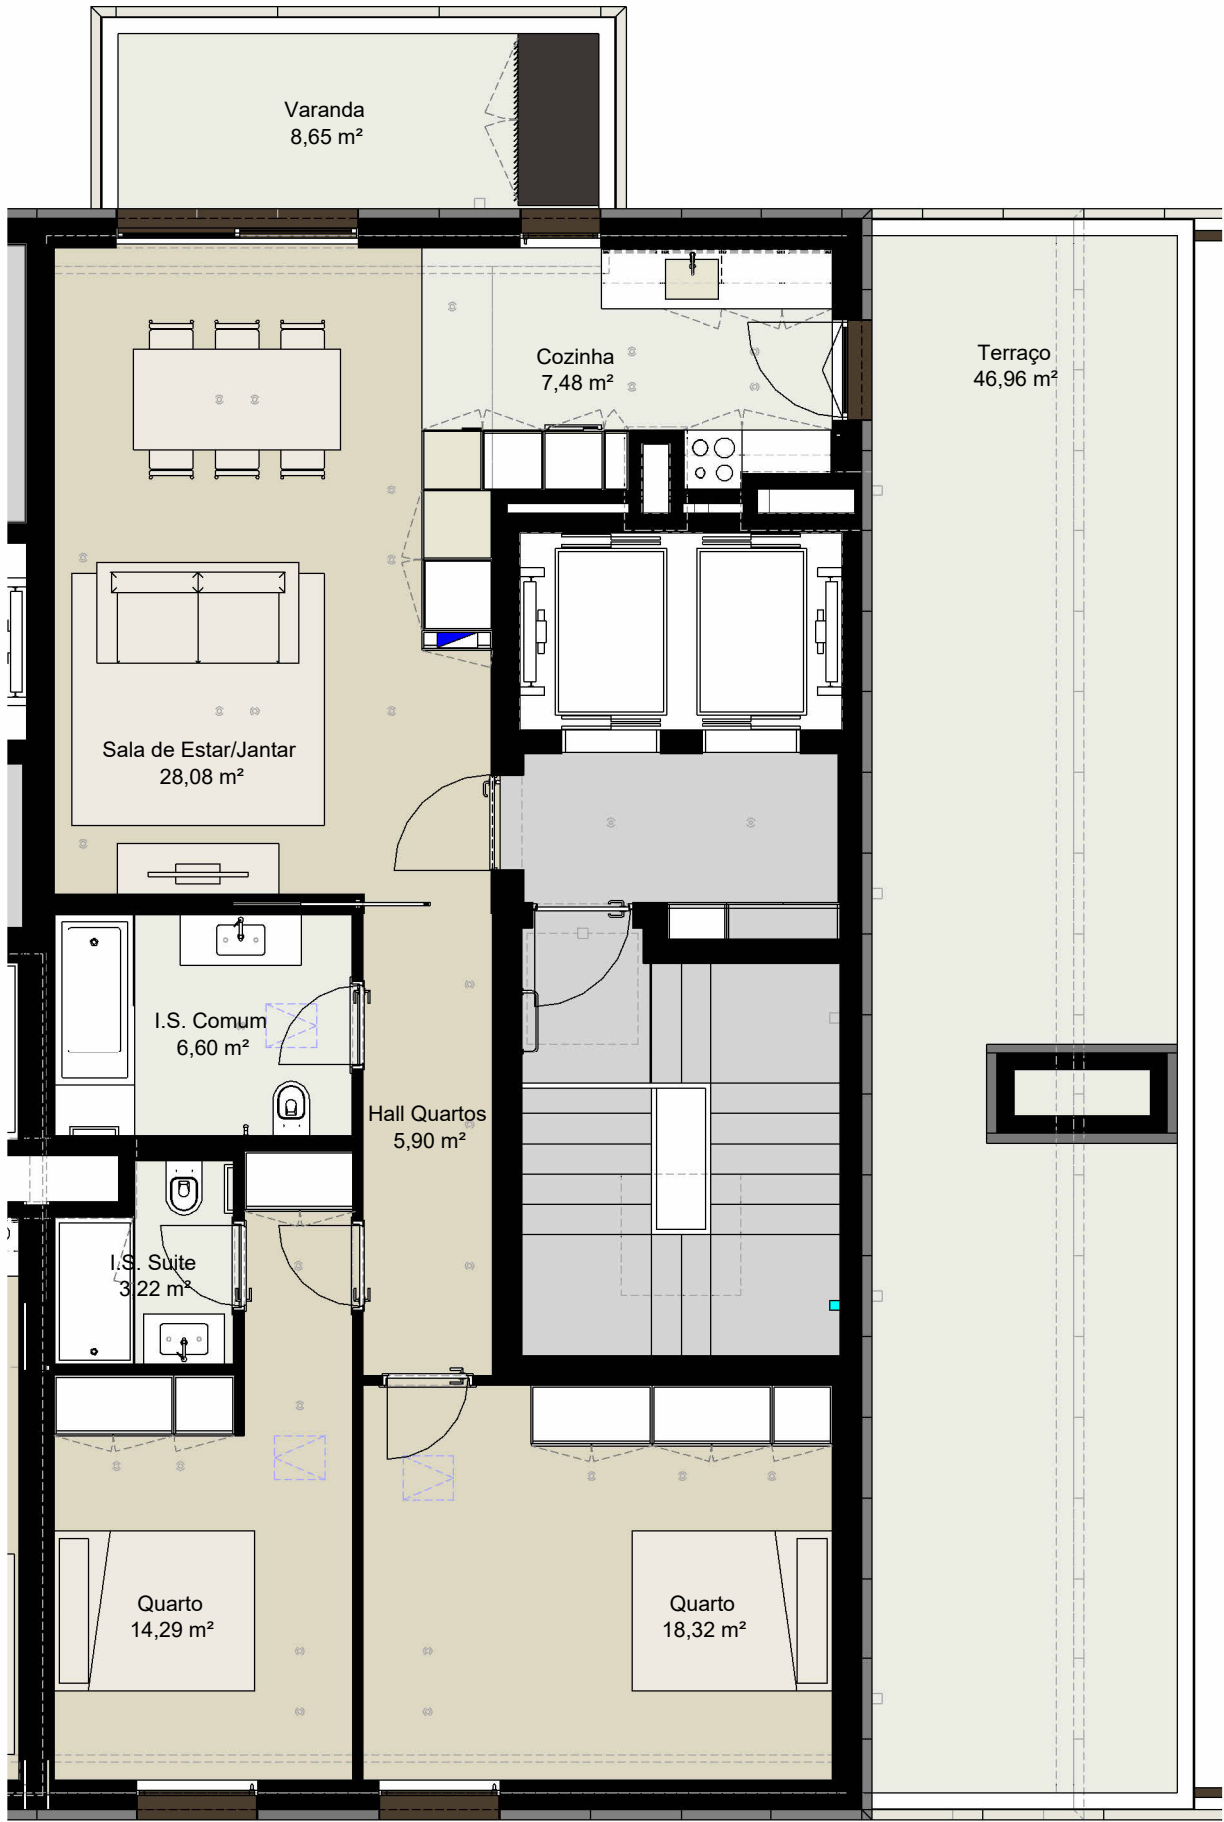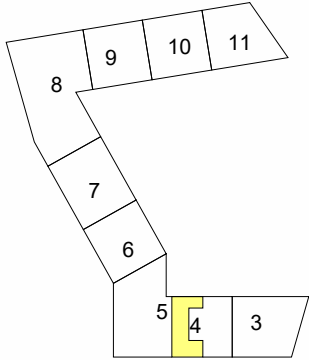

Designação/Drawing name:  
FICHA COMERCIAL - T2 Tipo XIV

Projecto/Project:  
HAB. COL. - LORDELO DO OURO

Requerente/Cient:  
IMOPOWER - SOCIEDADE IMOBILIÁRIA, LDA.



Escala/Scale: As indicated Fase/Fase: EXECUÇÃO Data/Date: 27/02/2025

Numeração/Drawing number:  
CA21004-ARQ-6PE-1-927-V2

A informação contida nesta folha é propriedade intelectual da empresa CENTRAL ARQUITECTOS. Todos os direitos estão reservados. A reprodução parcial ou global dos mesmos é interdita salvo autorização escrita.